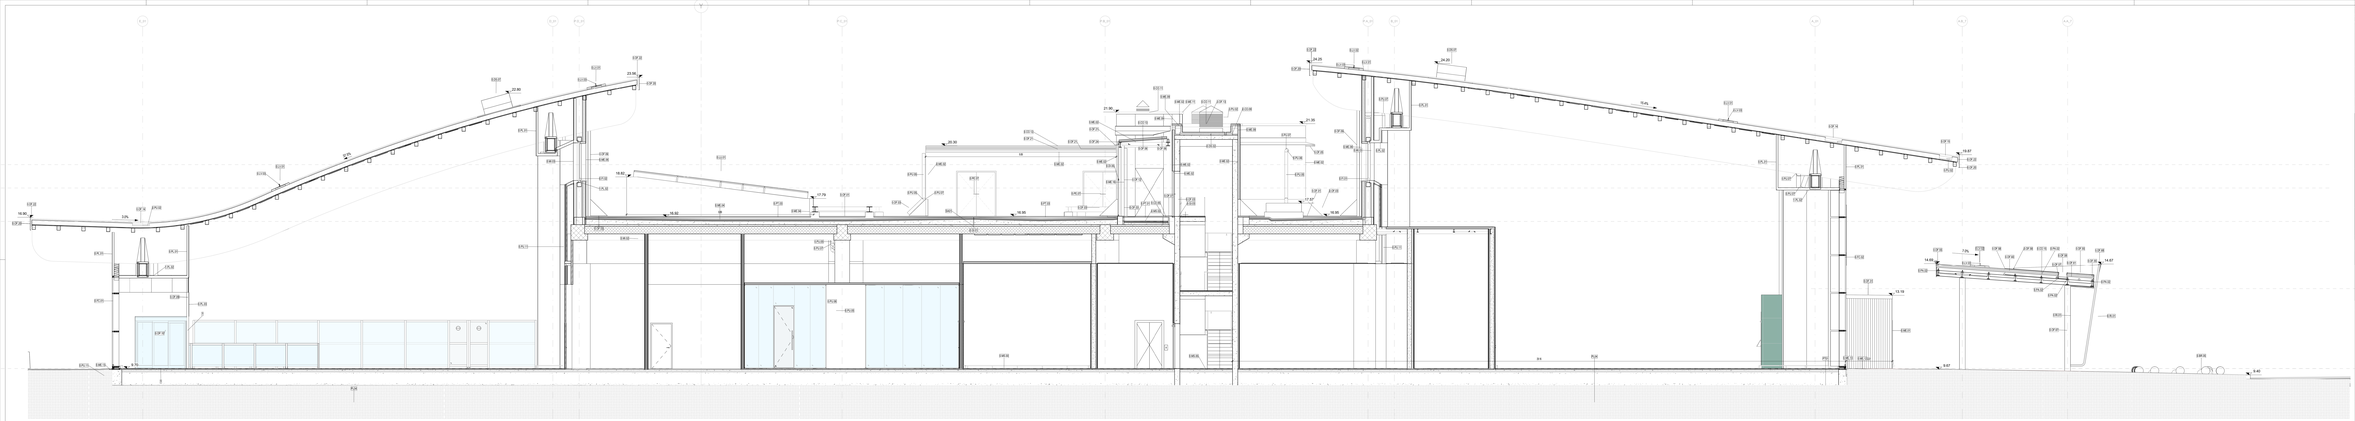

Terminal Partenze - Sezione H-H'

Scala 1 : 50

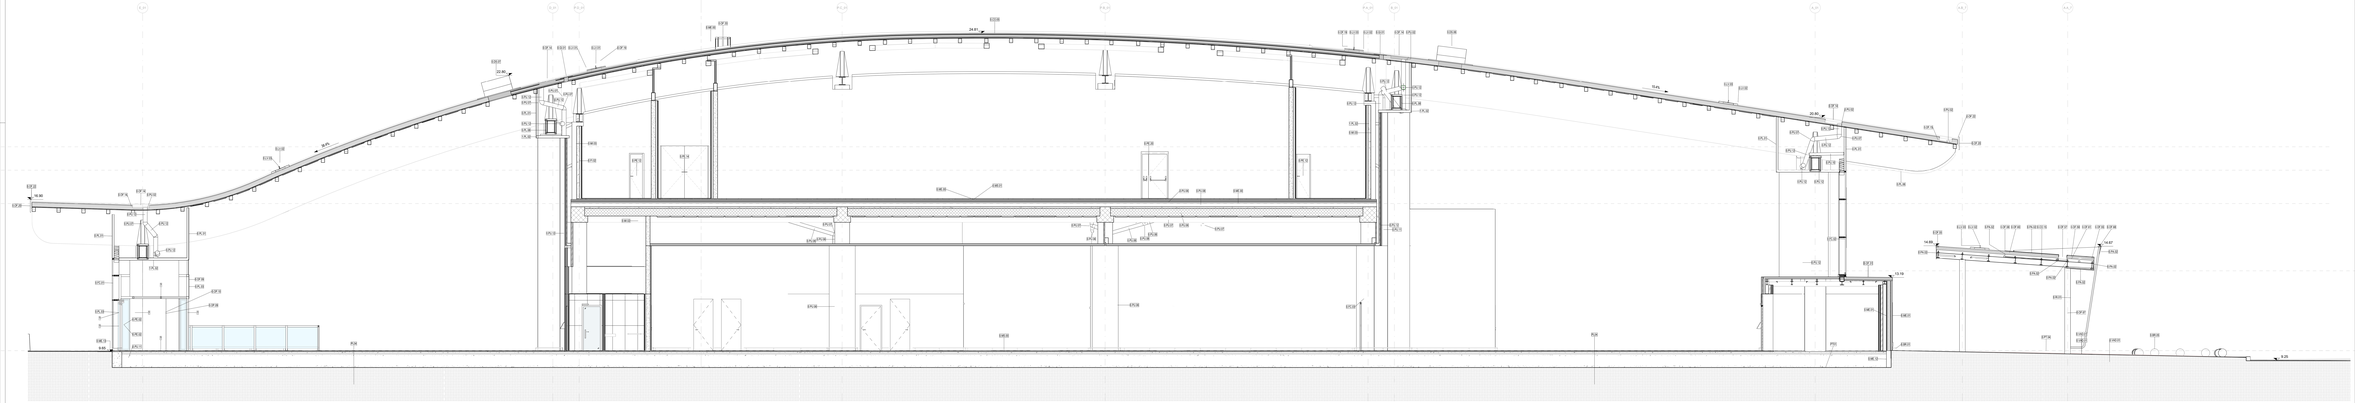

Terminal Partenze - Sezione I-I'

Scala 1 : 50

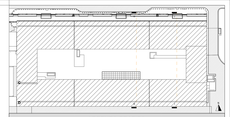

LEGENDA GRAFICA

- 0.00 — QUOTA FINITO PIANTA
- 0.00 — QUOTA FINITO SEZIONE
- AXIS — ASSE STRUTTURALE
- 00 — DIMENSIONE LINEARE
- ESTERNO / INTERNO — ETICHETTA PORTE (Dimensione nella)
- ESTERNO / INTERNO — ETICHETTA MURI
- LINEA DOGANALE
- LINEA DI PENDENZA
- INDICAZIONE NORD/SUD
- INDICAZIONE NORD
- Gli elementi compresi in anticorde sono previsti in progetto ma escluse in appalto
- **Area non soggetta ad intervento** Locali lasciati dall'attuale/vuoto in appalto
- **Area a rustico** Locali consegnati a rustico
- **Perimetrazione cantiere** Pac. esclusa dall'intervento in appalto

CAPOSALDO FISSO

CAPOSALDO FISSO: N/S 4307454.7332; E/O 807969.8011; QUOTA ALTIM. 9.00

DISPOSITIVI DI SICUREZZA

- E.U.V.01 PUNTO DI INNESCO/ ESTINGUENTE
- E.U.V.02 PUNTO DI INNESCO/GAS
- E.U.V.03 FUNE IN ACCIAIO
- E.U.V.00 PUNTO DI INNESCO/NIDO

PARTIZIONI VERTICALI

ME	MURATURE ESTERNE
MI	MURATURE INTERNE
DI	DIVISORI
PA	PANNELLI
PL	PLACCATURE
PV	PARETI VETRATE
RI	RIVESTIMENTI

PARTIZIONI ORIZZONTALI

PT	PAVIMENTI
MS	MASSETTI
PN	PAVIMENTI ESTERNI
CO	COPERTURE

CONTROSOFFITTI

CS	CONTROSOFFITTI
VL	VELETTE

INFISSI

PI	PORTE INTERNE
PE	PORTE ESTERNE
FI	FINESTRE INTERNE/ESTERNE
LU	LUCERNAIRI
FC	FACCIATE CONTINUE

ALTRI ELEMENTI

RN	RINGHIERE NAVI/ PONTILI	**AR**	ARREDI	**BR**	PARAPOLPI
PU	PUVVALI CONTINUI/ CANALINE	**BC**	SCALE (Pubblico)	**SO**	SOGLE
		GP	OPERE PREFABBRICATE	**OF**	OPERE IN FERRO
SA	SANITARI	**VE**	AIUOLE / ALBERI	**LV**	TATTILIWAPPE

FINITURE

B - Zoccolino

B01	Rivestimento ceramico perimetrale all'interno dei bagni	
B02	Rivestimento ceramico perimetrale all'esterno sopra e lungo le scale esterne	H 100 mm
B03	Rivestimento ceramico perimetrale all'esterno sopra e lungo le rampe esterne	H 100 mm
B04	Rivestimento ceramico in lastre pietra perimetrale affiancato sopra e lungo le scale esterne	H 100 mm
B05	Rivestimento ceramico in lastre pietra perimetrale affiancato sopra e lungo le rampe esterne	H 100 mm
Nota bene	Nel corso prevalgono zoccolini,	
	Nel corso sono presenti anche zoccolini in pietra naturale	

M - Pareti e Rivestimenti

M01	Parete in muratura a faccia vista o rivestita mediante pietra naturale	
M02	Parete di rivestimento in lastra ceramica con zoccolino	H 100 mm
M03	Parete di rivestimento in lastra ceramica	
M04	Rivestimento ceramico a lastre per pavimento affiancato sopra e lungo le pareti esterne	Dim. 120x60 cm
M05	Rivestimento ceramico a lastre per pavimento affiancato sopra e lungo le pareti esterne	

C - Controsoffitto

C01	Controsoffitto in cartongesso	
C02	Scale in aggetto	Larghezza 30 mm
C03	Pareti Verticali Metallo perimetrale	Larghezza 30 mm
C04	Pareti Verticali Metallo perimetrale	Dim. variabile
C05	Controsoffitto in cartongesso	Dim. 600x1200 mm
Nota bene	Nel corso prevalgono controsoffitti	
	Nel corso sono presenti controsoffitti	

L - Pavimenti

L01	Pavimento ceramico in lastre pietra precisamente affiancato sopra e lungo le scale esterne	Dim. 120x60 cm
L02	Pavimento ceramico in lastre pietra precisamente affiancato sopra e lungo le rampe esterne	Dim. 120x60 cm
L03	Pavimento ceramico in lastre pietra precisamente affiancato sopra e lungo le scale esterne	Dim. 120x60 cm
L04	Pavimento ceramico in lastre pietra precisamente affiancato sopra e lungo le rampe esterne	Dim. 120x60 cm
L05	Pavimento ceramico in lastre pietra precisamente affiancato sopra e lungo le scale esterne	Dim. 120x60 cm
L06	Pavimento ceramico in lastre pietra precisamente affiancato sopra e lungo le rampe esterne	Dim. 120x60 cm
Nota bene	Nel corso prevalgono pavimenti	
	Nel corso sono presenti anche pavimenti esterni	

1:50	20m	1m	5m

ENAC

Ente Nazionale l'Aviazione Civile

AEROPORTO CIVILE DI LAMEZIA TERME (CZ)

LOTTO L1 - Sviluppo aeroviazione passeggeri
CUP: H84C02000030000
LOTTO L2 - Interventi per la security e la digitalizzazione
CUP: H88D20000080002
LOTTO L6 - Potenziamento delle reti di sottoservizi e impianti tecnologici
CUP: H84C02000080006

PROGETTO ESECUTIVO

LOTTO 1

ARCHITETTURA - STATO DI PROGETTO - AMBITO 01

Terminal Partenze - Sezioni H-H' / I-I'

GRUPPO DI PROGETTAZIONE

Raggruppamento Temporaneo di Professionisti

AERTEC
Direttore tecnico ing. Nicolapaolo Carlo Bisceglia per l'ingegneria civile
Responsabile settore di impianto
ing. Pietro Tesi Galaberti

GAE ENGINEERING
Direttore Tecnico Responsabile Progettazione Specialistica ing. Filippo Nicola
Responsabile Integrazione Prestazioni Prestazionali Architetto ing. Alessandro Cannarsi
Responsabile Sicurezza
CSP ing. Luca Gaspare Fiorino

VALLE 3.0
Direttore tecnico ing. Gianpaolo Valle
Responsabile Progettazione Specialistica Impianti
ing. Fabrizio Ferrari
Responsabile Sicurezza
CSP ing. Gianpaolo Valle

incide
Direttore tecnico ed ingegneria strutturale
ing. Gianluca Gattoni
Responsabile Integrazione ed analisi
ing. Matteo Pagnoni

CODICE ELABORATO												REVISIONE			
Fase	Lotto	Ambito	Disciplina	Tipo	Numero	Rev.	Scala	N.	Data		Descrizione				
E	L1	01	ARC	SZ	08	A	As defined	0	1/08/2023	ENAC					
NOME FILE:	**H01GP-EL1-01-ARC-SZ-08-A.dwg**							**REDAZIONE:**				RCI			VALLE 3.0

Vista dal Committente: **Società Aeroporti Calabria S.p.A.**

INTERVENTO FACENTE PARTE DEL

Contratto di Servizio di Project CE-CS-LN-NE

IL RESPONSABILE DEL PROCEDIMENTO

Ing. Pierfrancesco Garacci

IL POST HOLDER DI ERCA

STRUTTURA, IMPIANTI MINIMATI Civile Ferrovia, INGEGNERIA ANTINCENDIO Cabina Media, INGEGNERIA ELETTRICA, Telefonia Generale

Approvazione **ENAC**